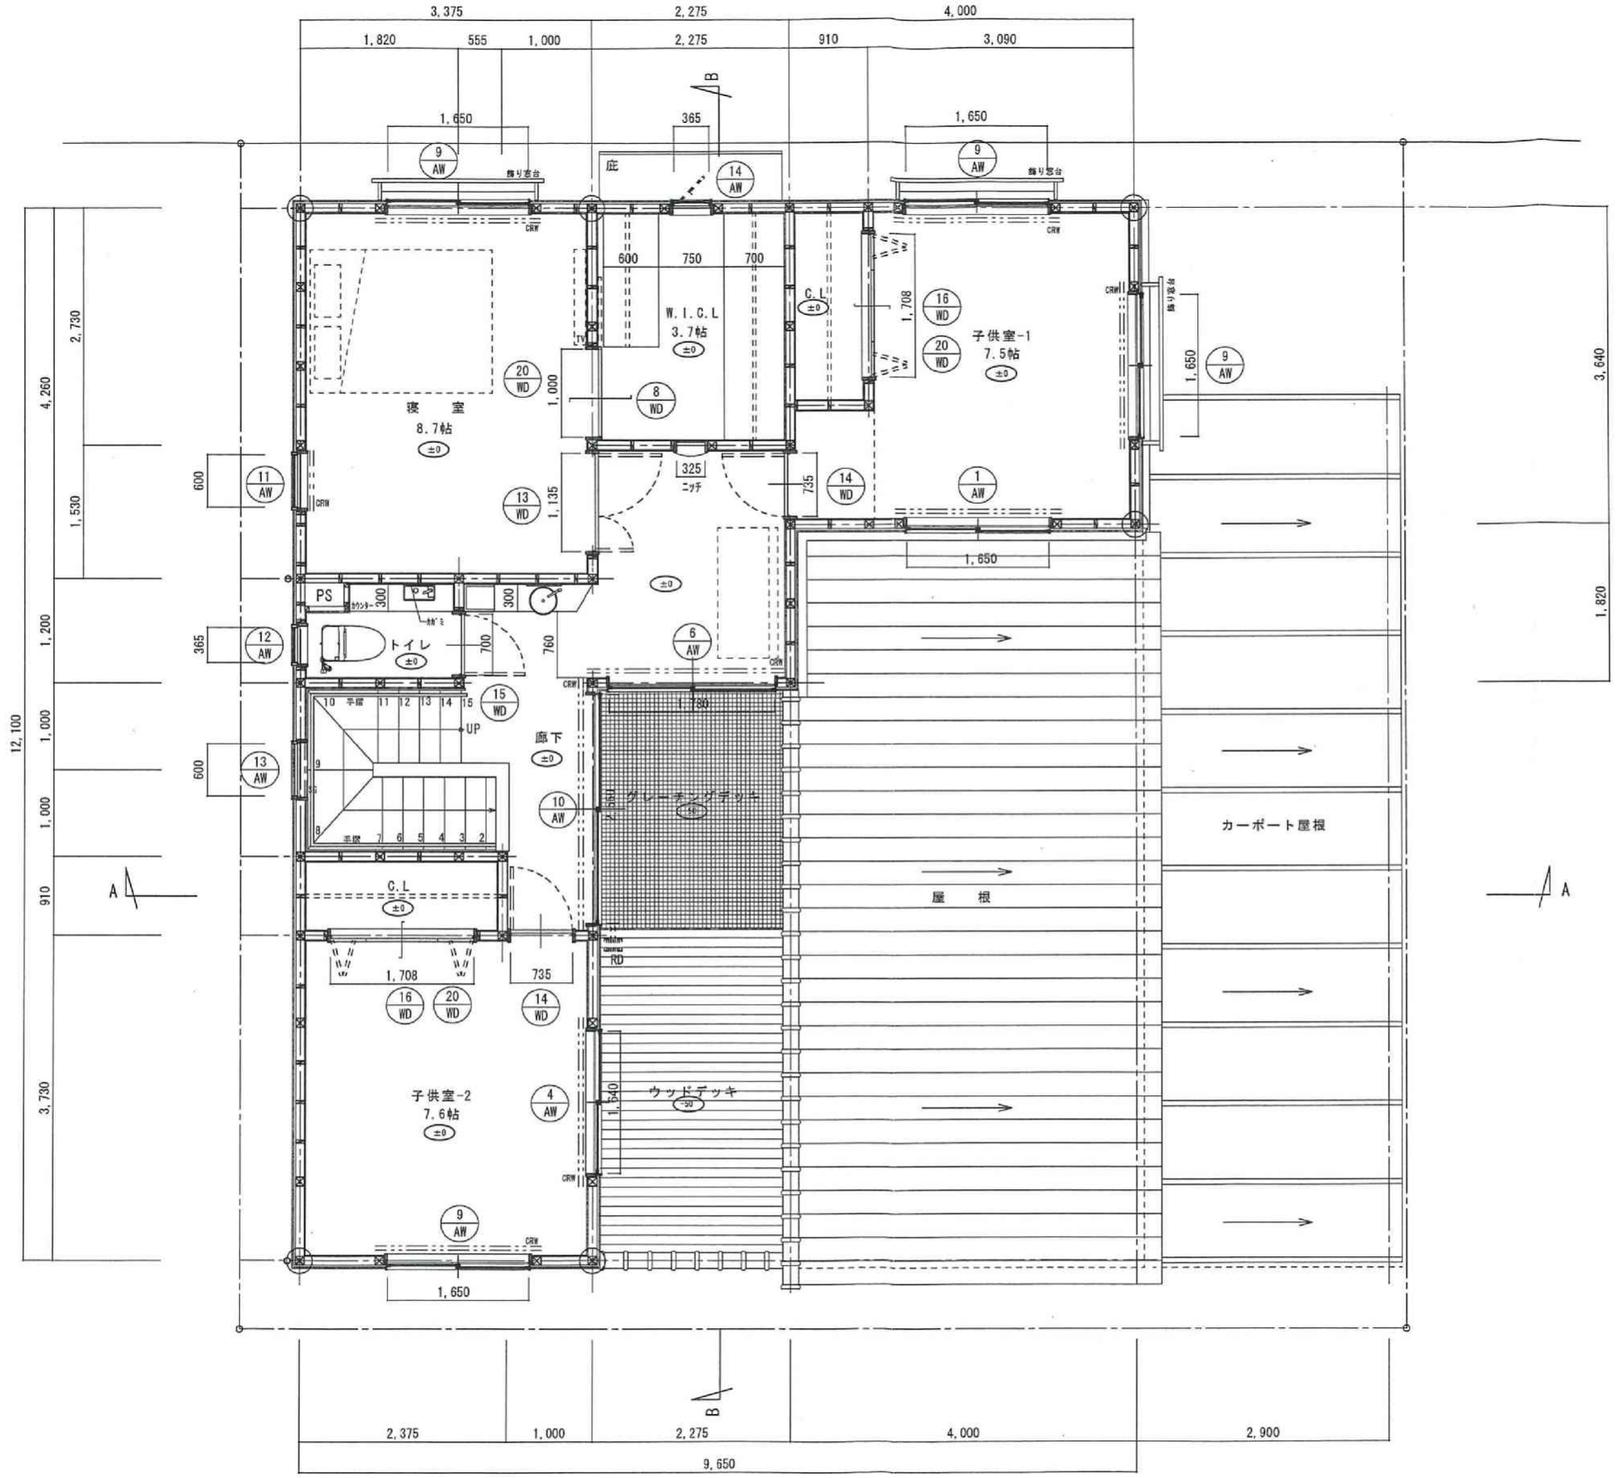

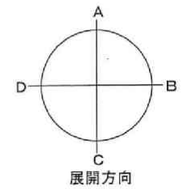

展開方向

有限会社エヌディー建築計画 広島市中区上幟町1－14　TEL 082－511－3883 一級建築士事務所登録 広島県知事登録 05(1) 第3497号 管理建築士　中田 浩史　一級建築士 第195482号	工事名	港町の家　新築工事	No.
	図面名	2階平面詳細図	縮尺 1：50